



- F -

**PRESCRIZIONI TECNICHE PER LA
PROGETTAZIONE E REALIZZAZIONE SULLA**

PROTEZIONE CATODICA


(revisione 05)

Data
GENNAIO 2009



Protezione catodica nel caso di attraversamento sotterraneo di linea ferroviaria

Tav. n°
PROT. CAT.
(TAV.01)

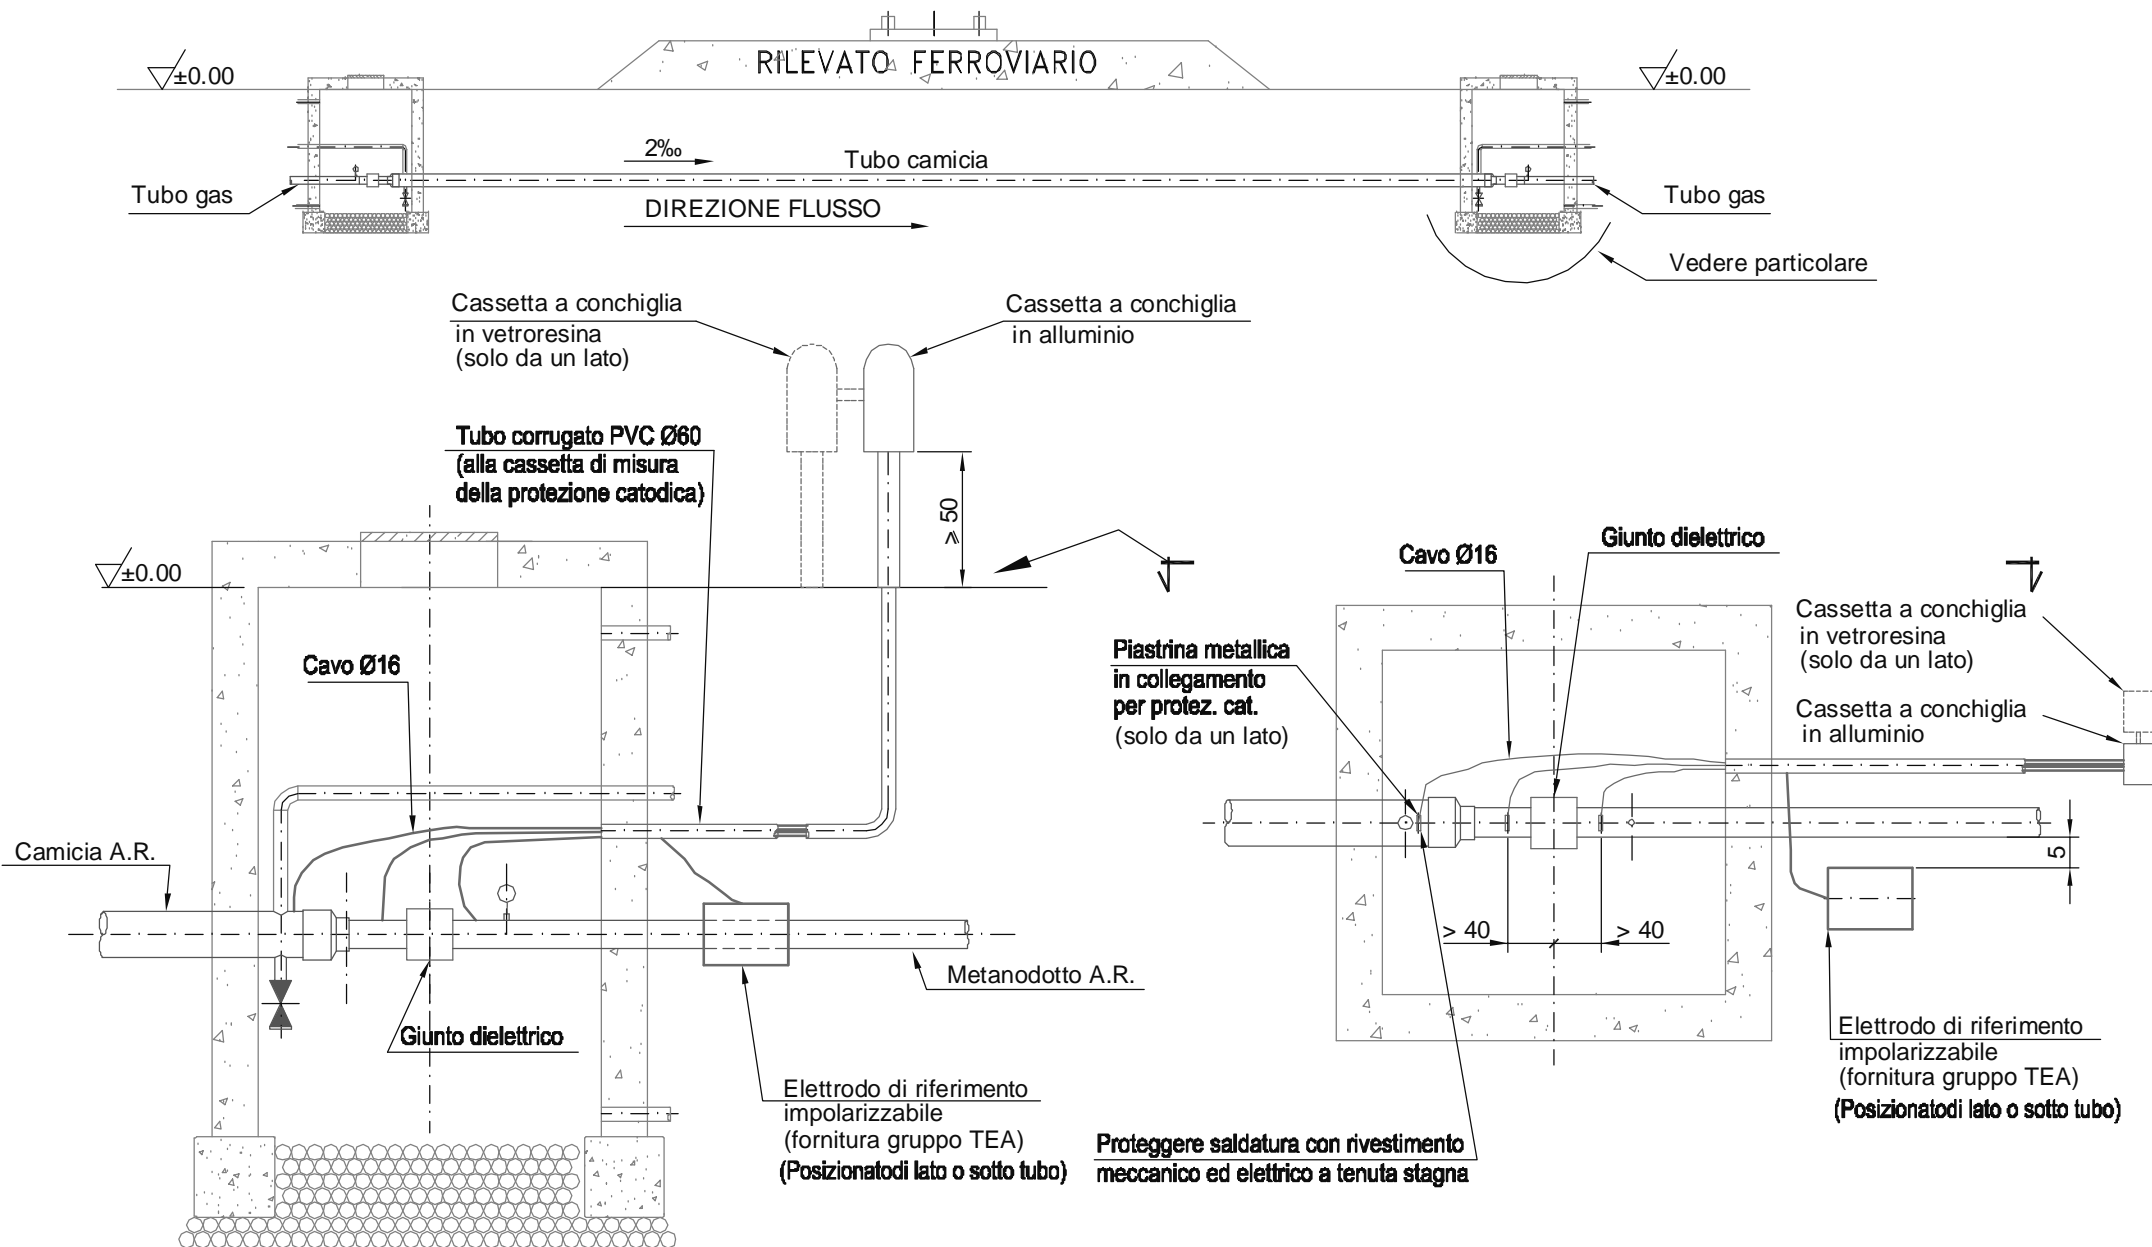


N.B.: il punto di misura per protezione catodica, con relativi accessori, sarà di fornitura T.E.A.

Data
GENNAIO 2009




Protezione catodica nel caso di attraversamento sotterraneo di strada extraurbana

Tav. n°
PROT. CAT.
(TAV.02)

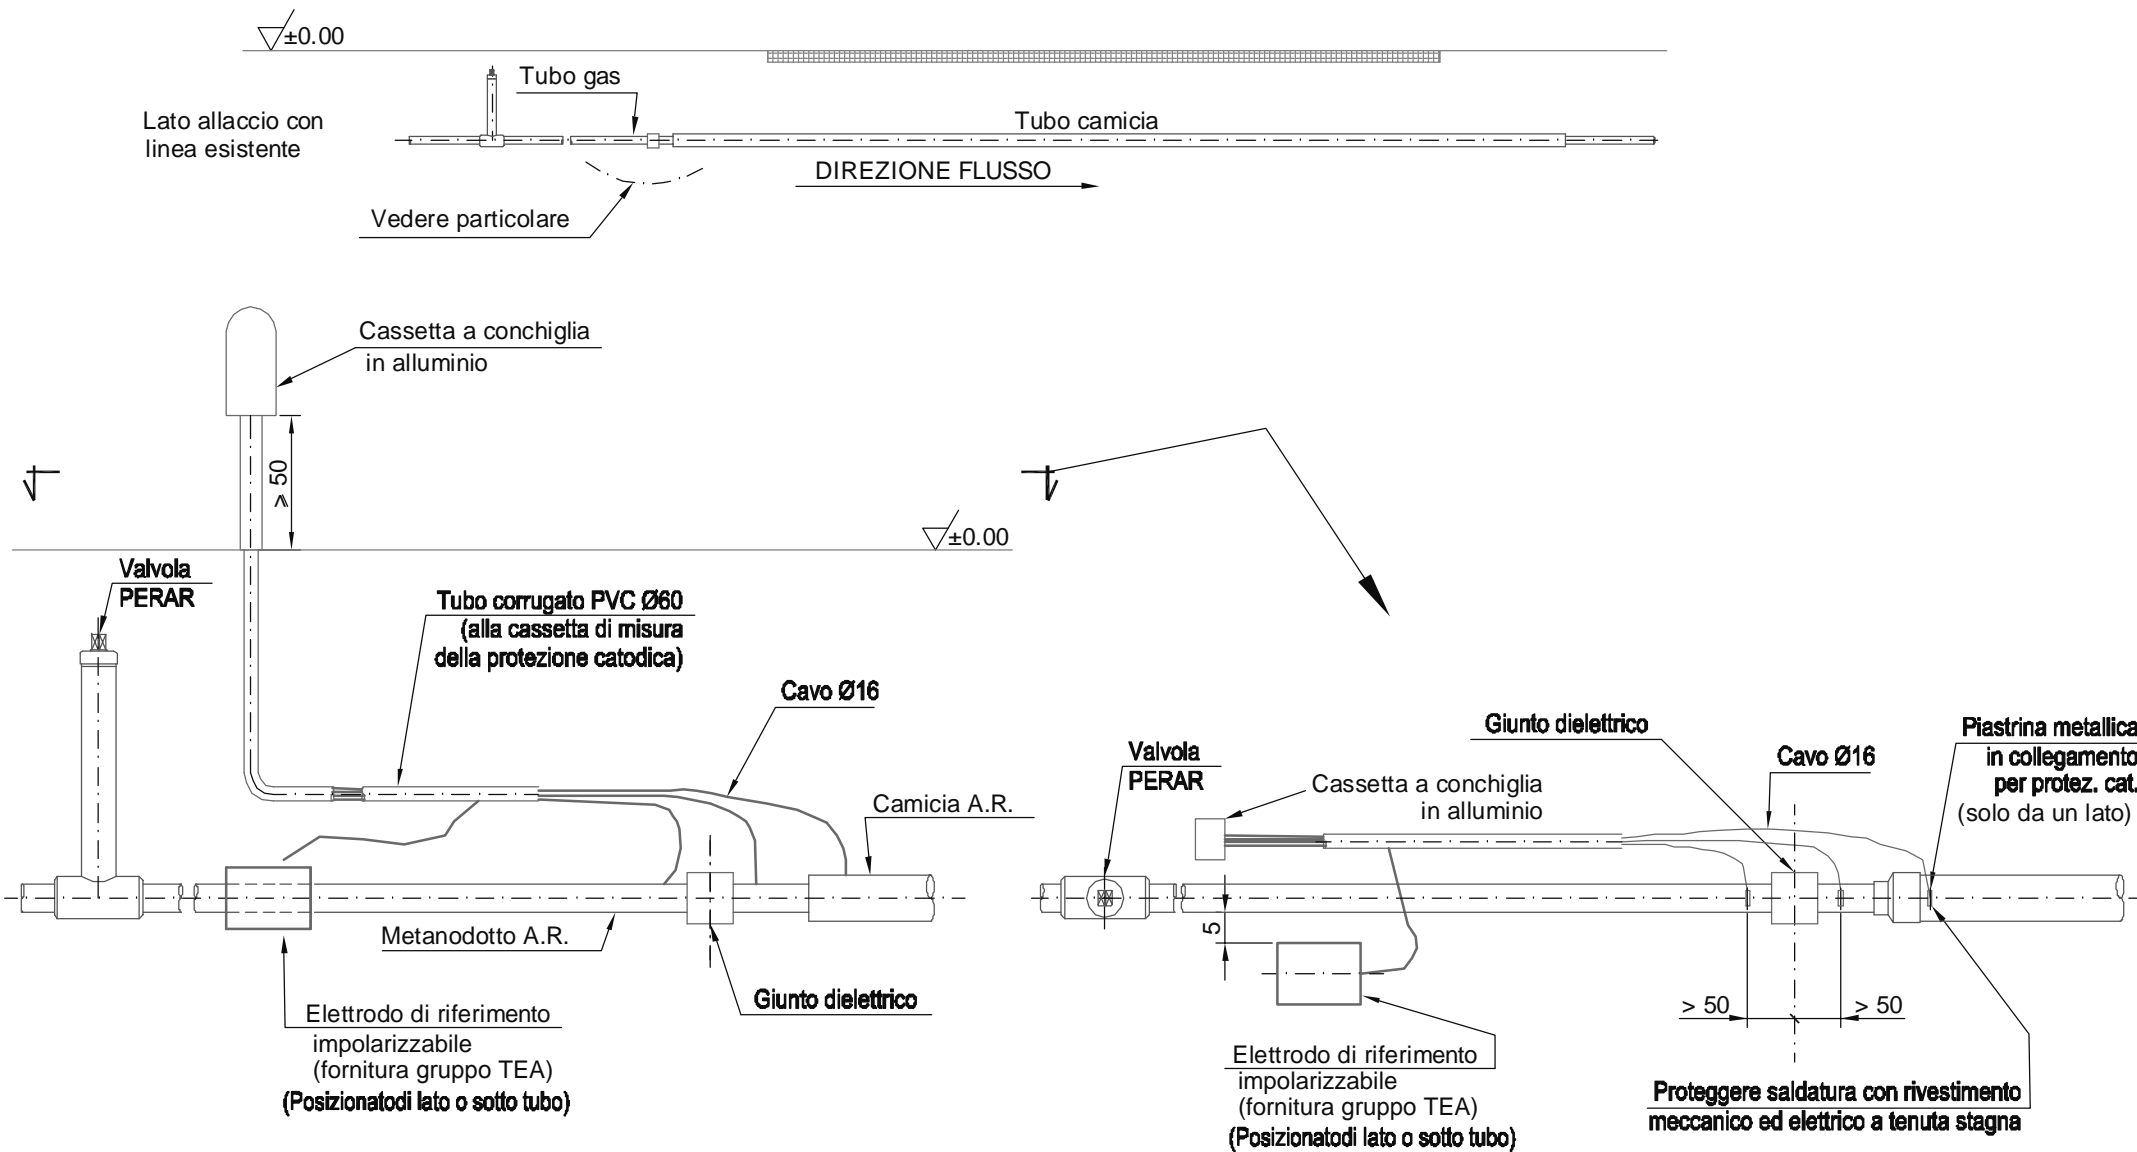

N.B.:il punto di misura per protezione catodica, con relativi accessori, sarà di fornitura T.E.A.

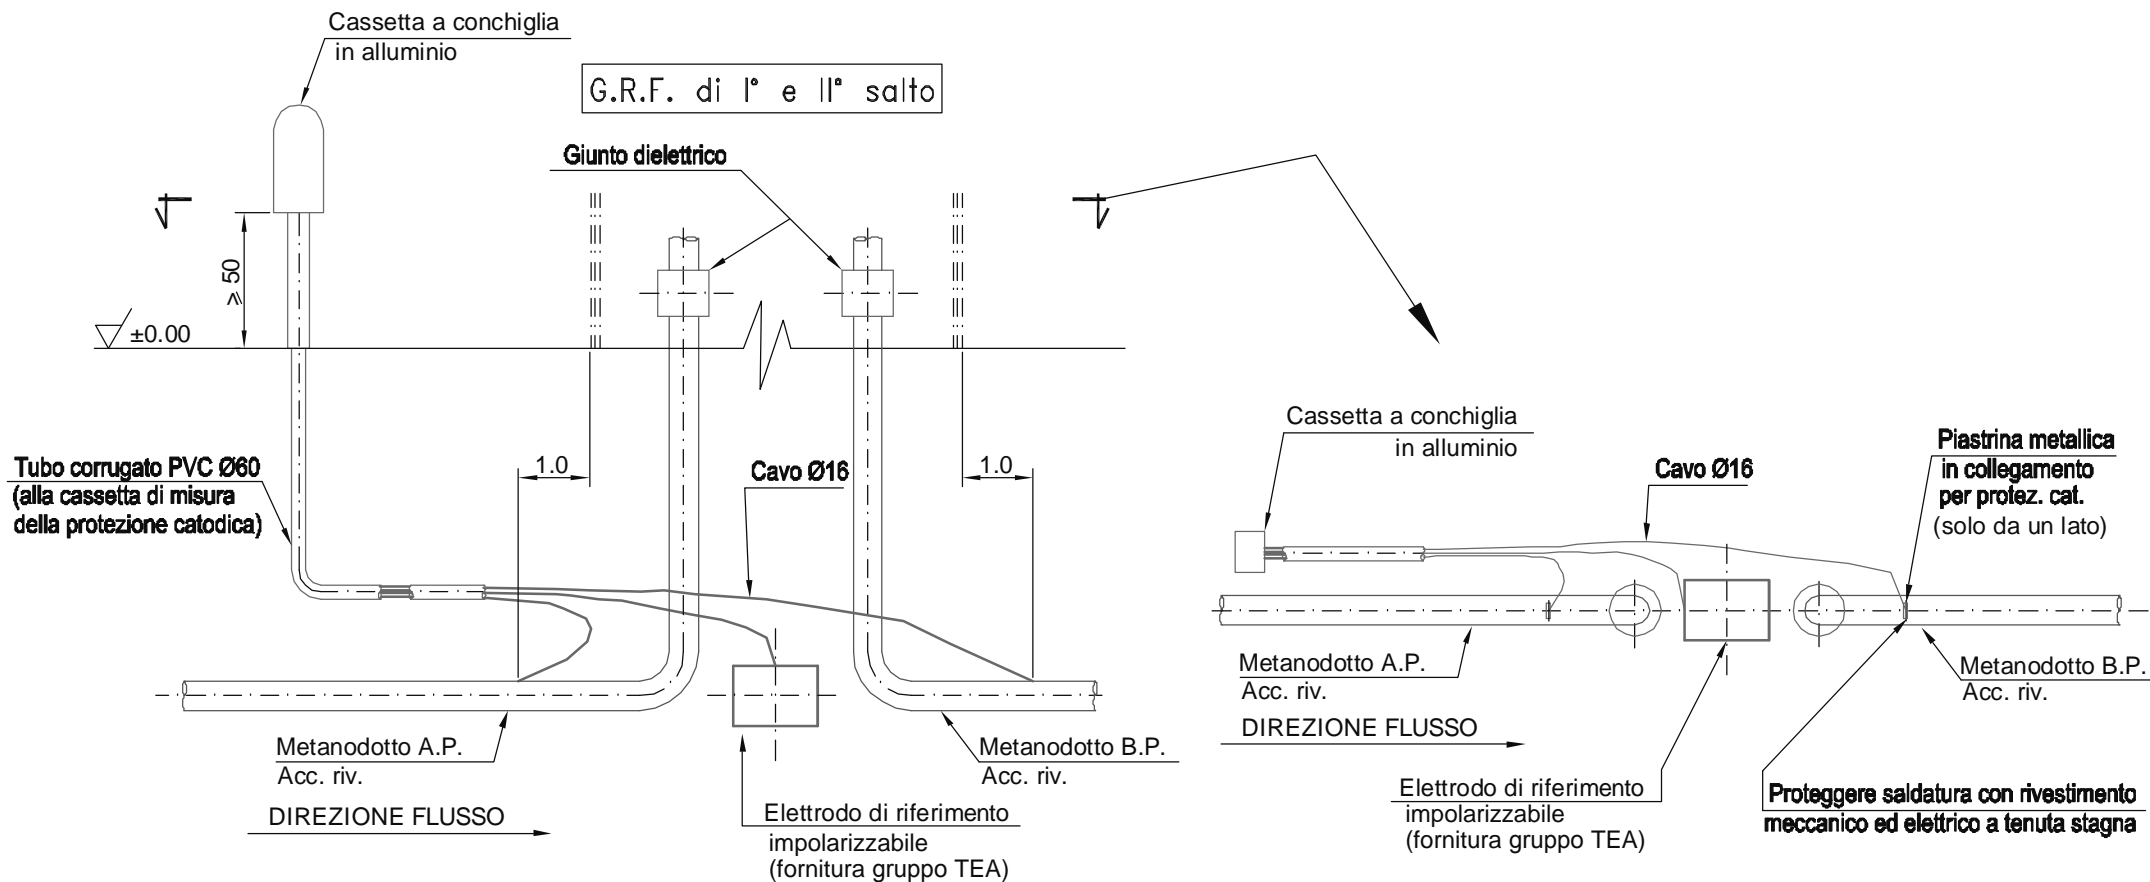

N.B.:il punto di misura per protezione catodica, con relativi accessori, sarà di fornitura T.E.A.