



**- G -**

**PARTICOLARI GAS**

*(revisione 04)*

Data


GENNAIO 2009



## Ubicazione tipo cassette in vetroresina - Misuratori Acqua e Gas a recinzione

Tav. n°

SP01

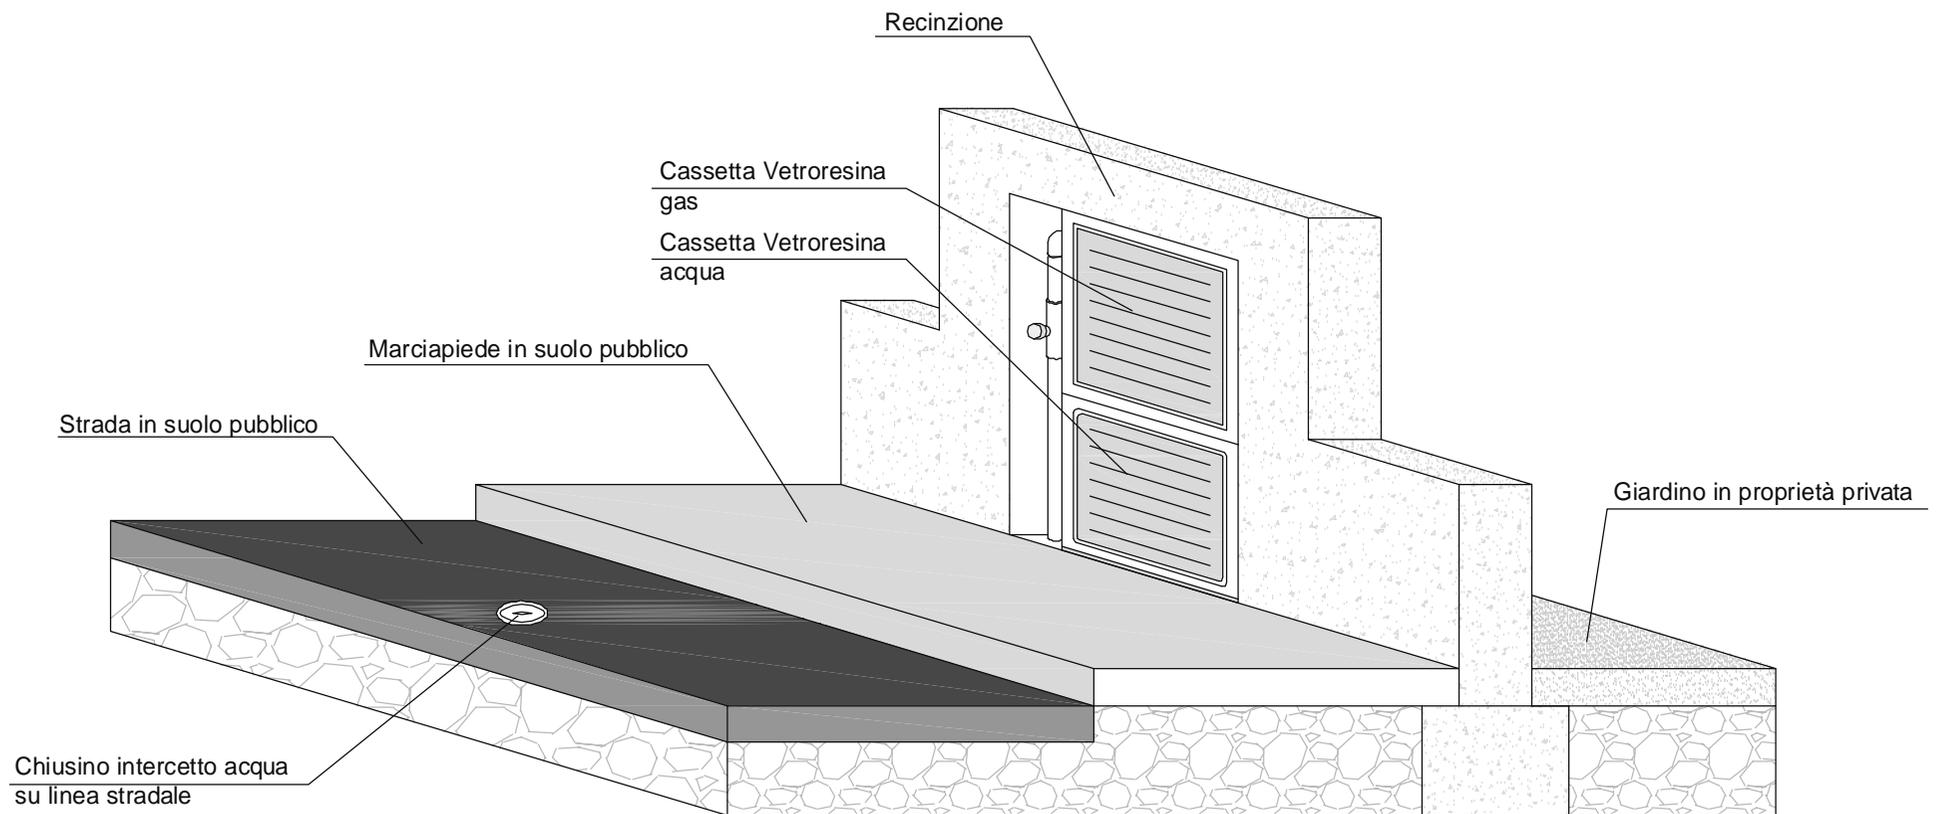

Data


GENNAIO 2009



# Ubicazione tipo pozzetti misuratori acqua e gas in recinzione esistente

Tav. n°

SP02

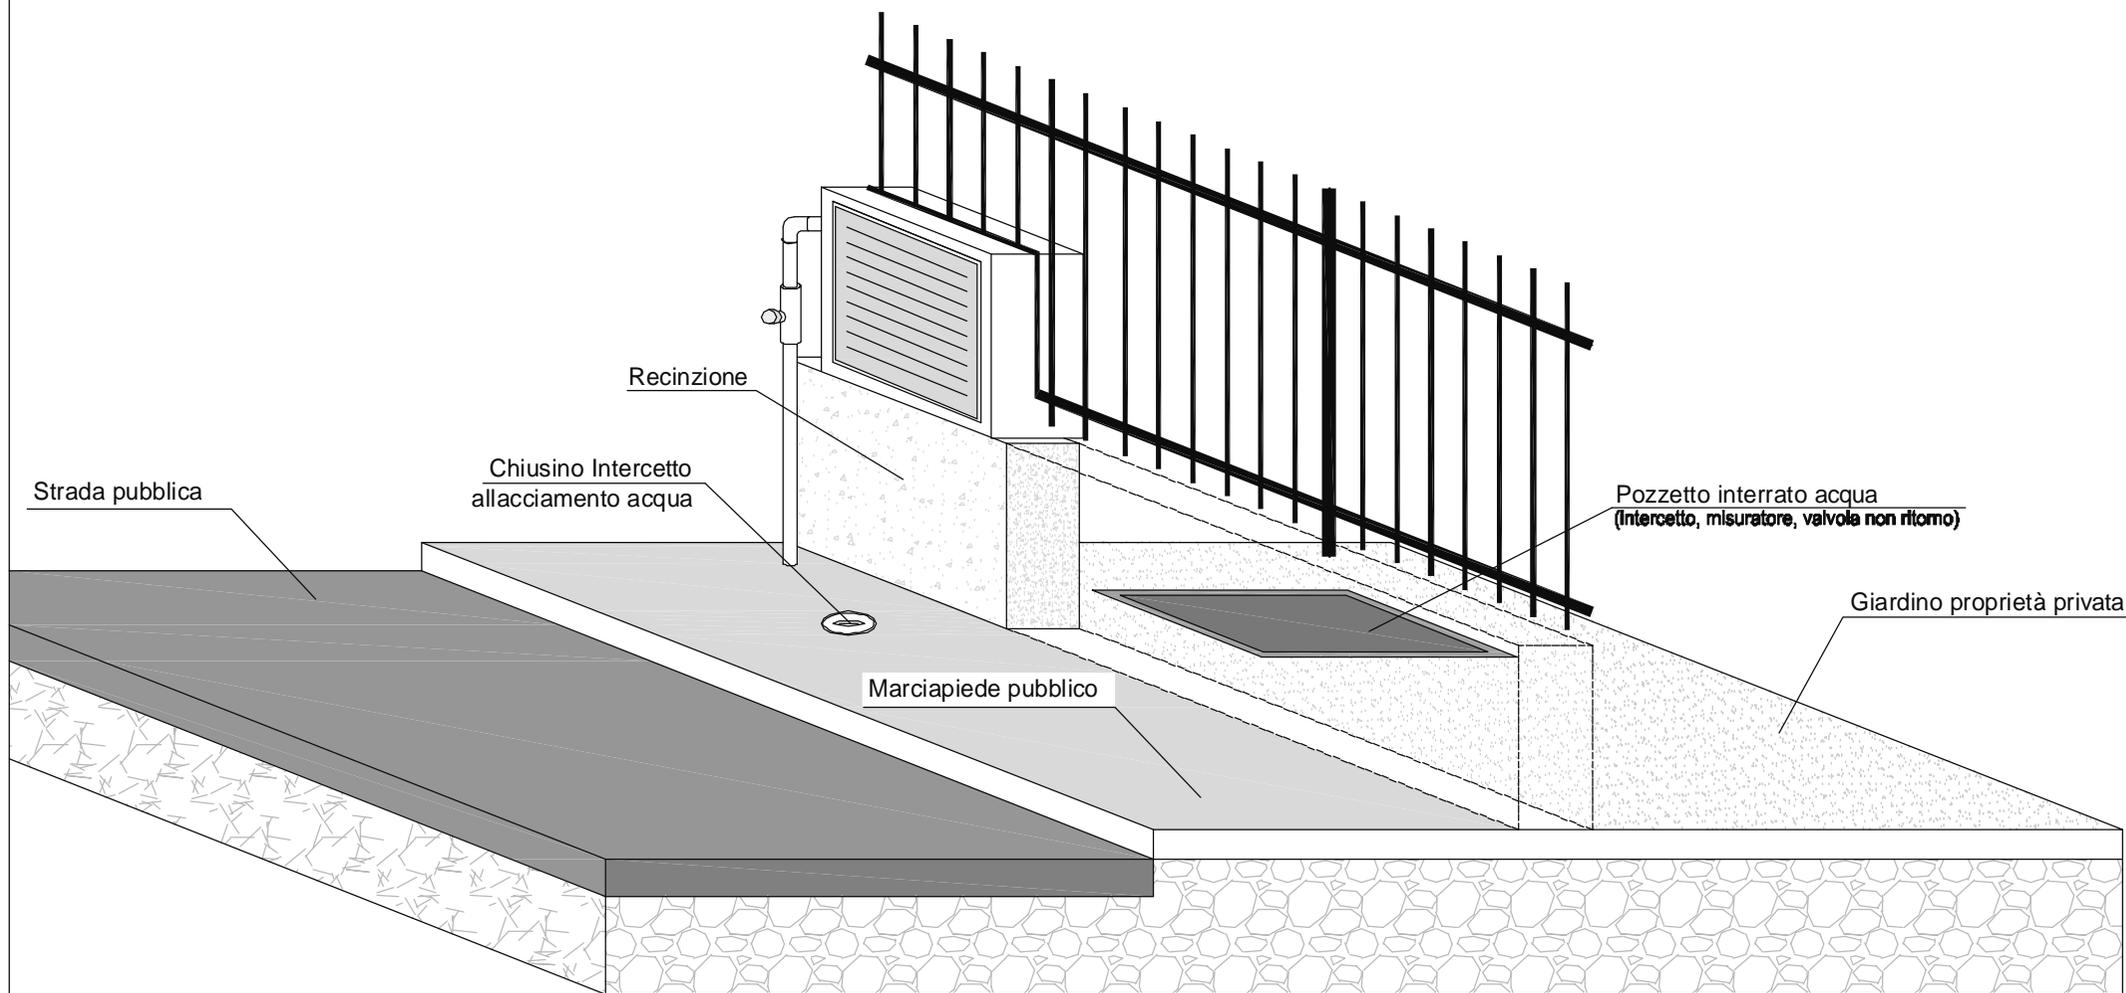

Data


GENNAIO 2009



## Ubicazione tipo sportello per nicchia - Misuratore Gas in fabbricato esistente

Tav. n°

SP03

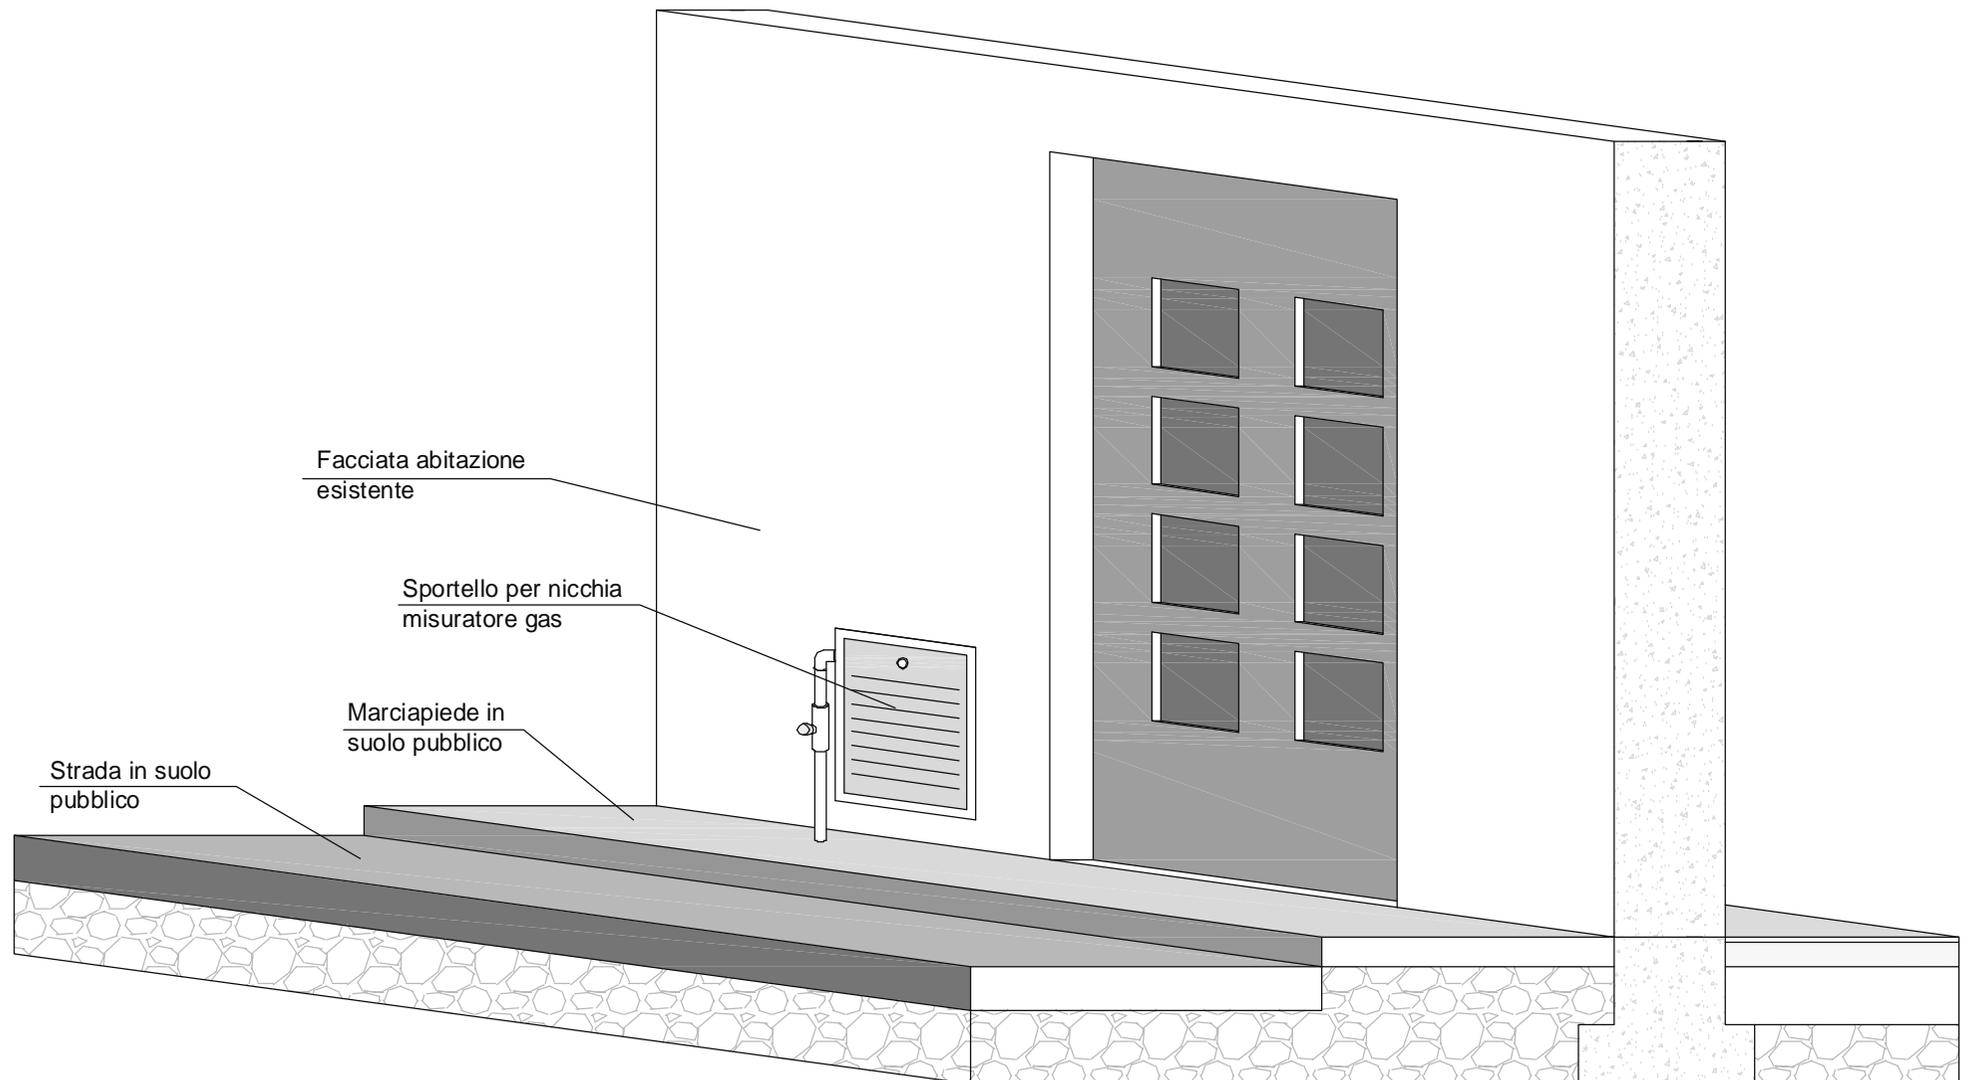

Data


GENNAIO 2009



## Ubicazione tipo sportello per nicchia - Misuratore Gas in fabbricato esistente

Tav. n°

SP04

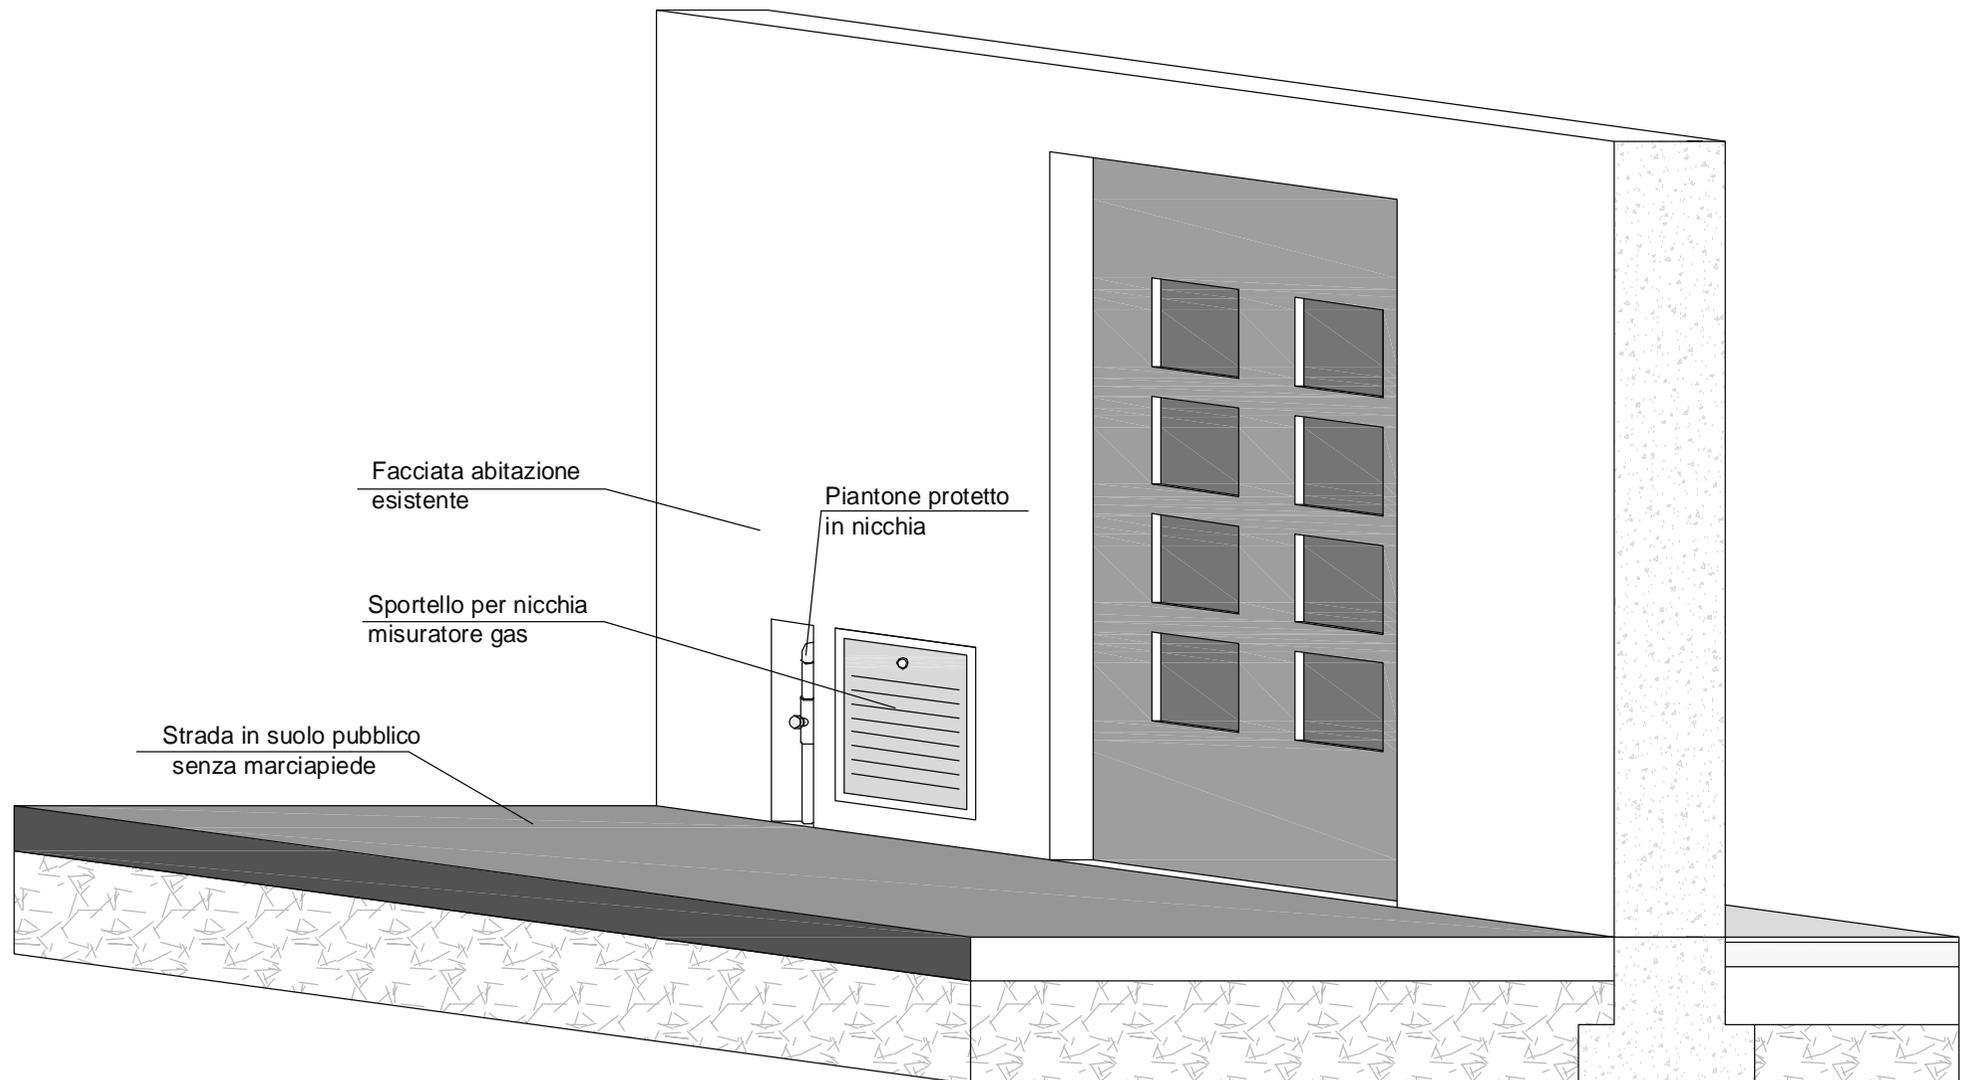

Facciata abitazione  
esistente

Sportello per nicchia  
misuratore gas

Strada in suolo pubblico  
senza marciapiede

Piantone protetto  
in nicchia